


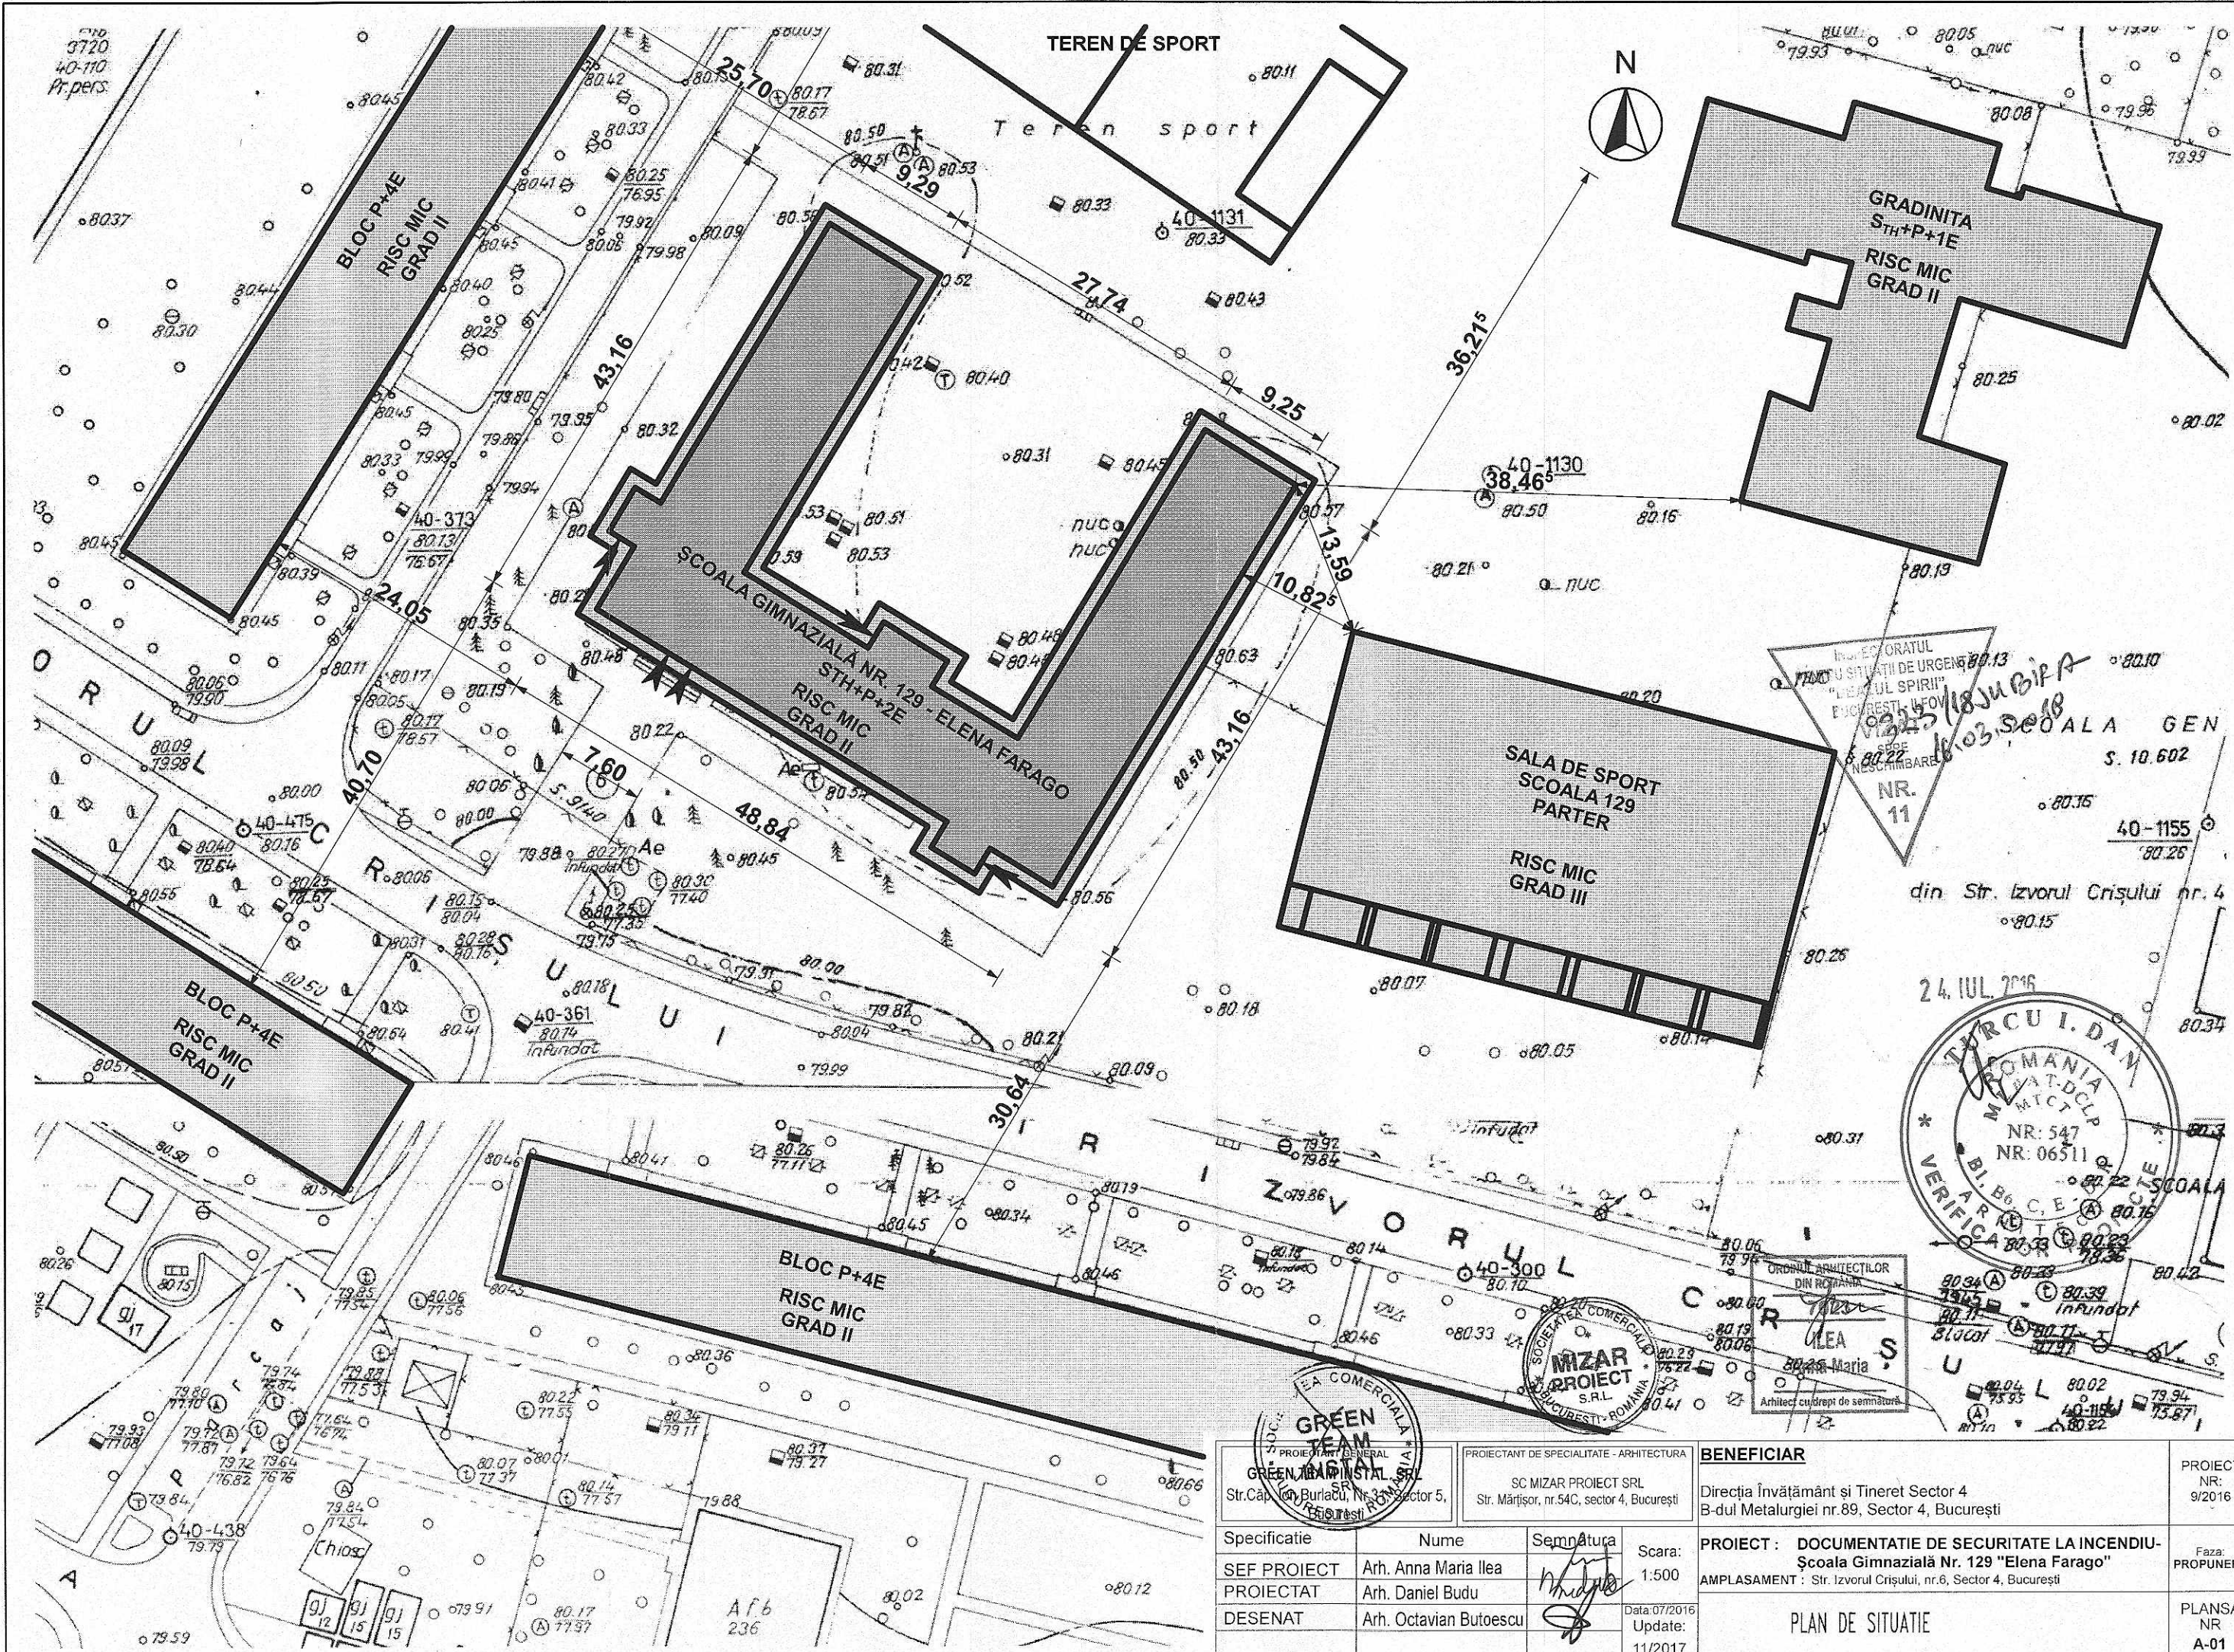
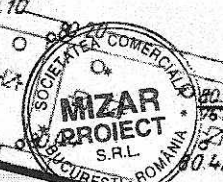
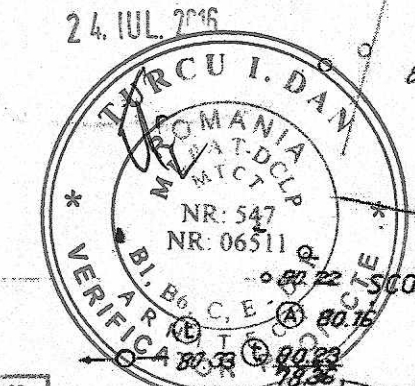


 


INTECTORATUL
PENTRU SITUATII DE URGENTA
"LEAZUL SPIRII"
EUCRETESTI-LEVOV
VIA
NR. 11
din Str. Izvorul Crisului nr. 4
24. IUL 2016

 

TEAM PROIECTANT GENERAL GREEN TEAM INSTAL SRL Str. Cap. Ion Burlacu, Nr. 33, Sector 5, Bucuresti		PROIECTANT DE SPECIALITATE - ARHITECTURA SC MIZAR PROIECT SRL Str. Mărișor, nr.54C, sector 4, București		BENEFICIAR Directia Învățământ și Tineret Sector 4 B-dul Metalurgiei nr.89, Sector 4, București		PROIEC NR: 9/2016
Specificatie	Nume	Semnatura	Scara:	PROIECT : DOCUMENTATIE DE SECURITATE LA INCENDIU- Școala Gimnazială Nr. 129 "Elena Farago"		Faza:
SEF PROIECT	Arh. Anna Maria Ilea		1:500	AMPLASAMENT : Str. Izvorul Crișului, nr.6, Sector 4, București		PROPUNERE
PROIECTAT	Arh. Daniel Budu		Data:07/2016 Update: 11/2017	PLAN DE SITUATIE		PLANSĂ NR A-01
DESENAT	Arh. Octavian Butoescu					

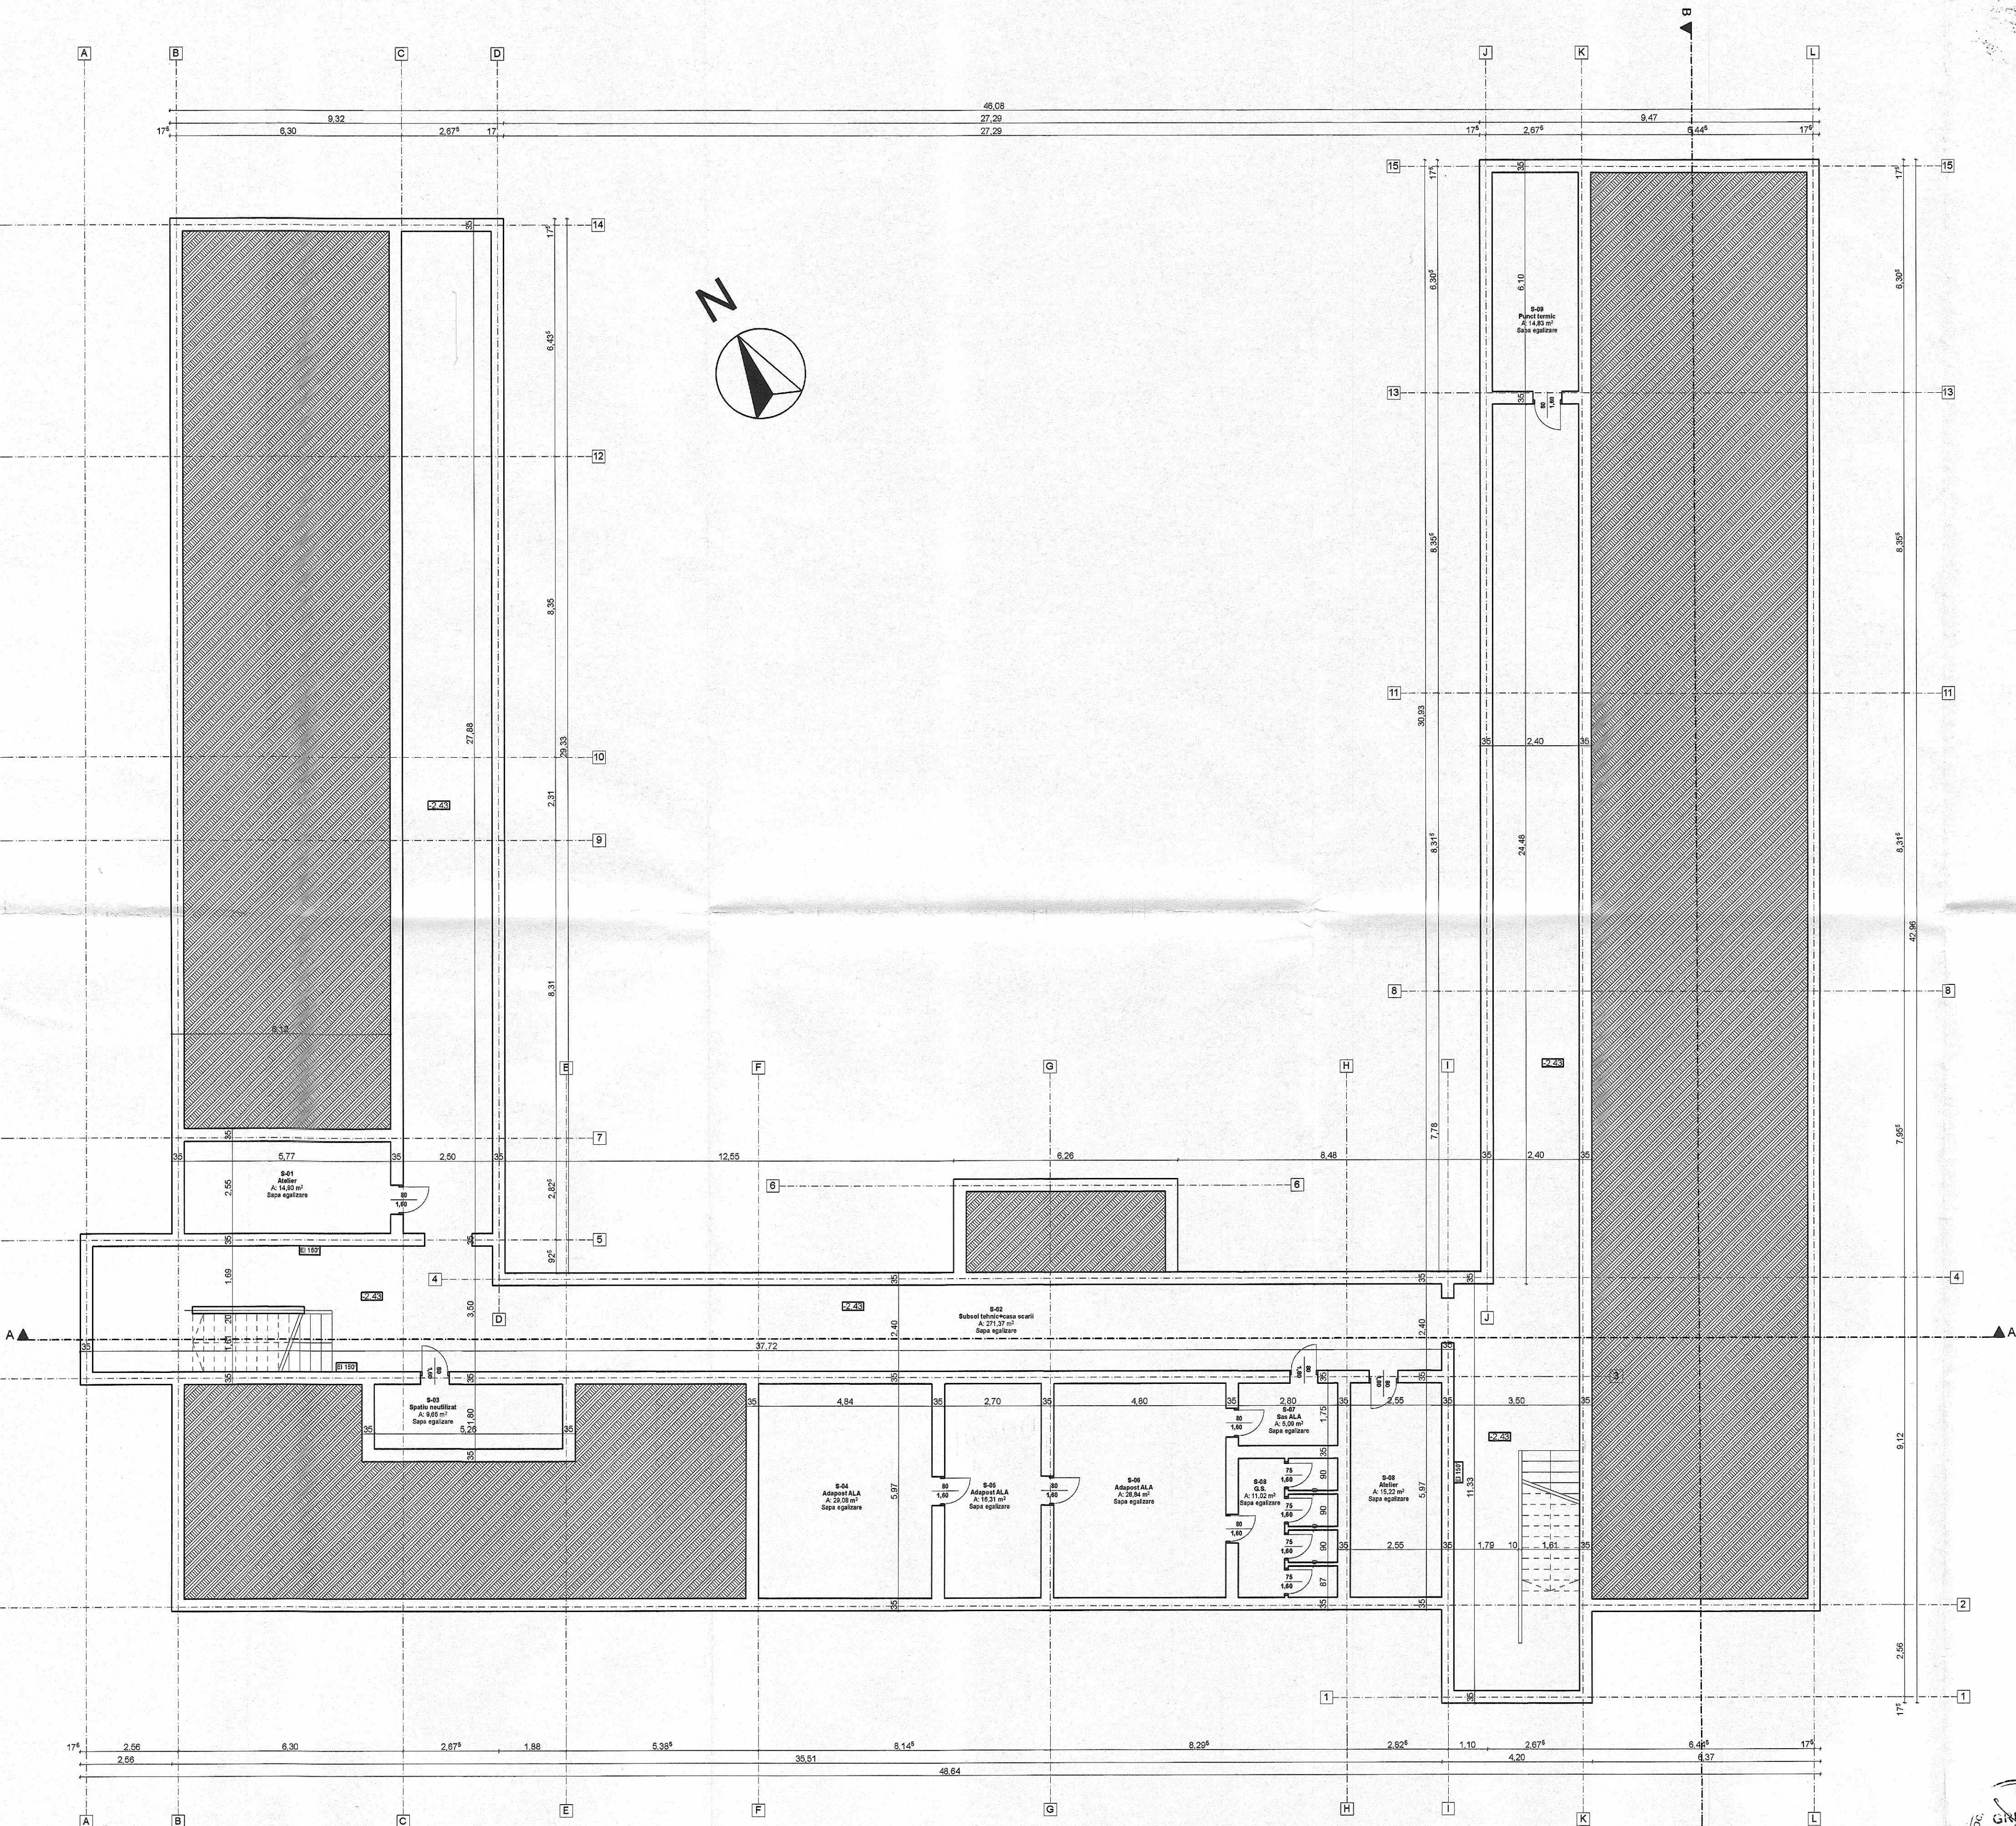


INSPECTORATUL
PENTRU SIGURANTA DE URGENTA
"SCALAUL SPIRII"
BUCURESTI - LIPIA
NR. 11
16.03.2018

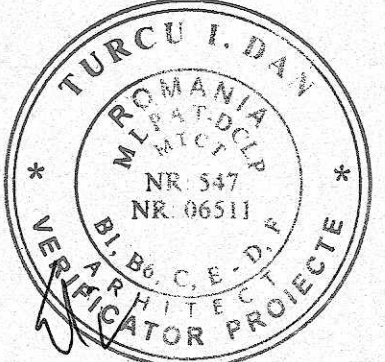


24.11.2016

PROIECTANT DE SPECIALITATE - ARHITECTURA		BENEFICIAR		PROIECT
SC. MIZAR PROIECT SRL		Directia Invatamant si Tineret Sector 4		NR.
Str. Mihail Kogalniceanu nr. 54C, Sector 4, Bucuresti		B-dul Metalurgiei nr. 89, Sector 4, Bucuresti		9/2016
Specificatie	Nume	Semnatura	Scara:	PROIECT : DOCUMENTATIE DE SECURITATE LA INCENDIU -
SEF PROIECT	Arh. Anna Maria Ilea		1:100	Scola Gimnaziala Nr. 128 "Elena Farago"
PROIECTAT	Arh. Daniel Budu			AMPLASAMENT : Str. Izvoeni Cingului, nr. 6, Sector 4, Bucuresti
DESENAT	Arh. Octavian Butoescu			PLAN SUBSOL TEHNIC
		Data 07/2016		PLANSĂ
		Update: 11/2017		NR. A-02

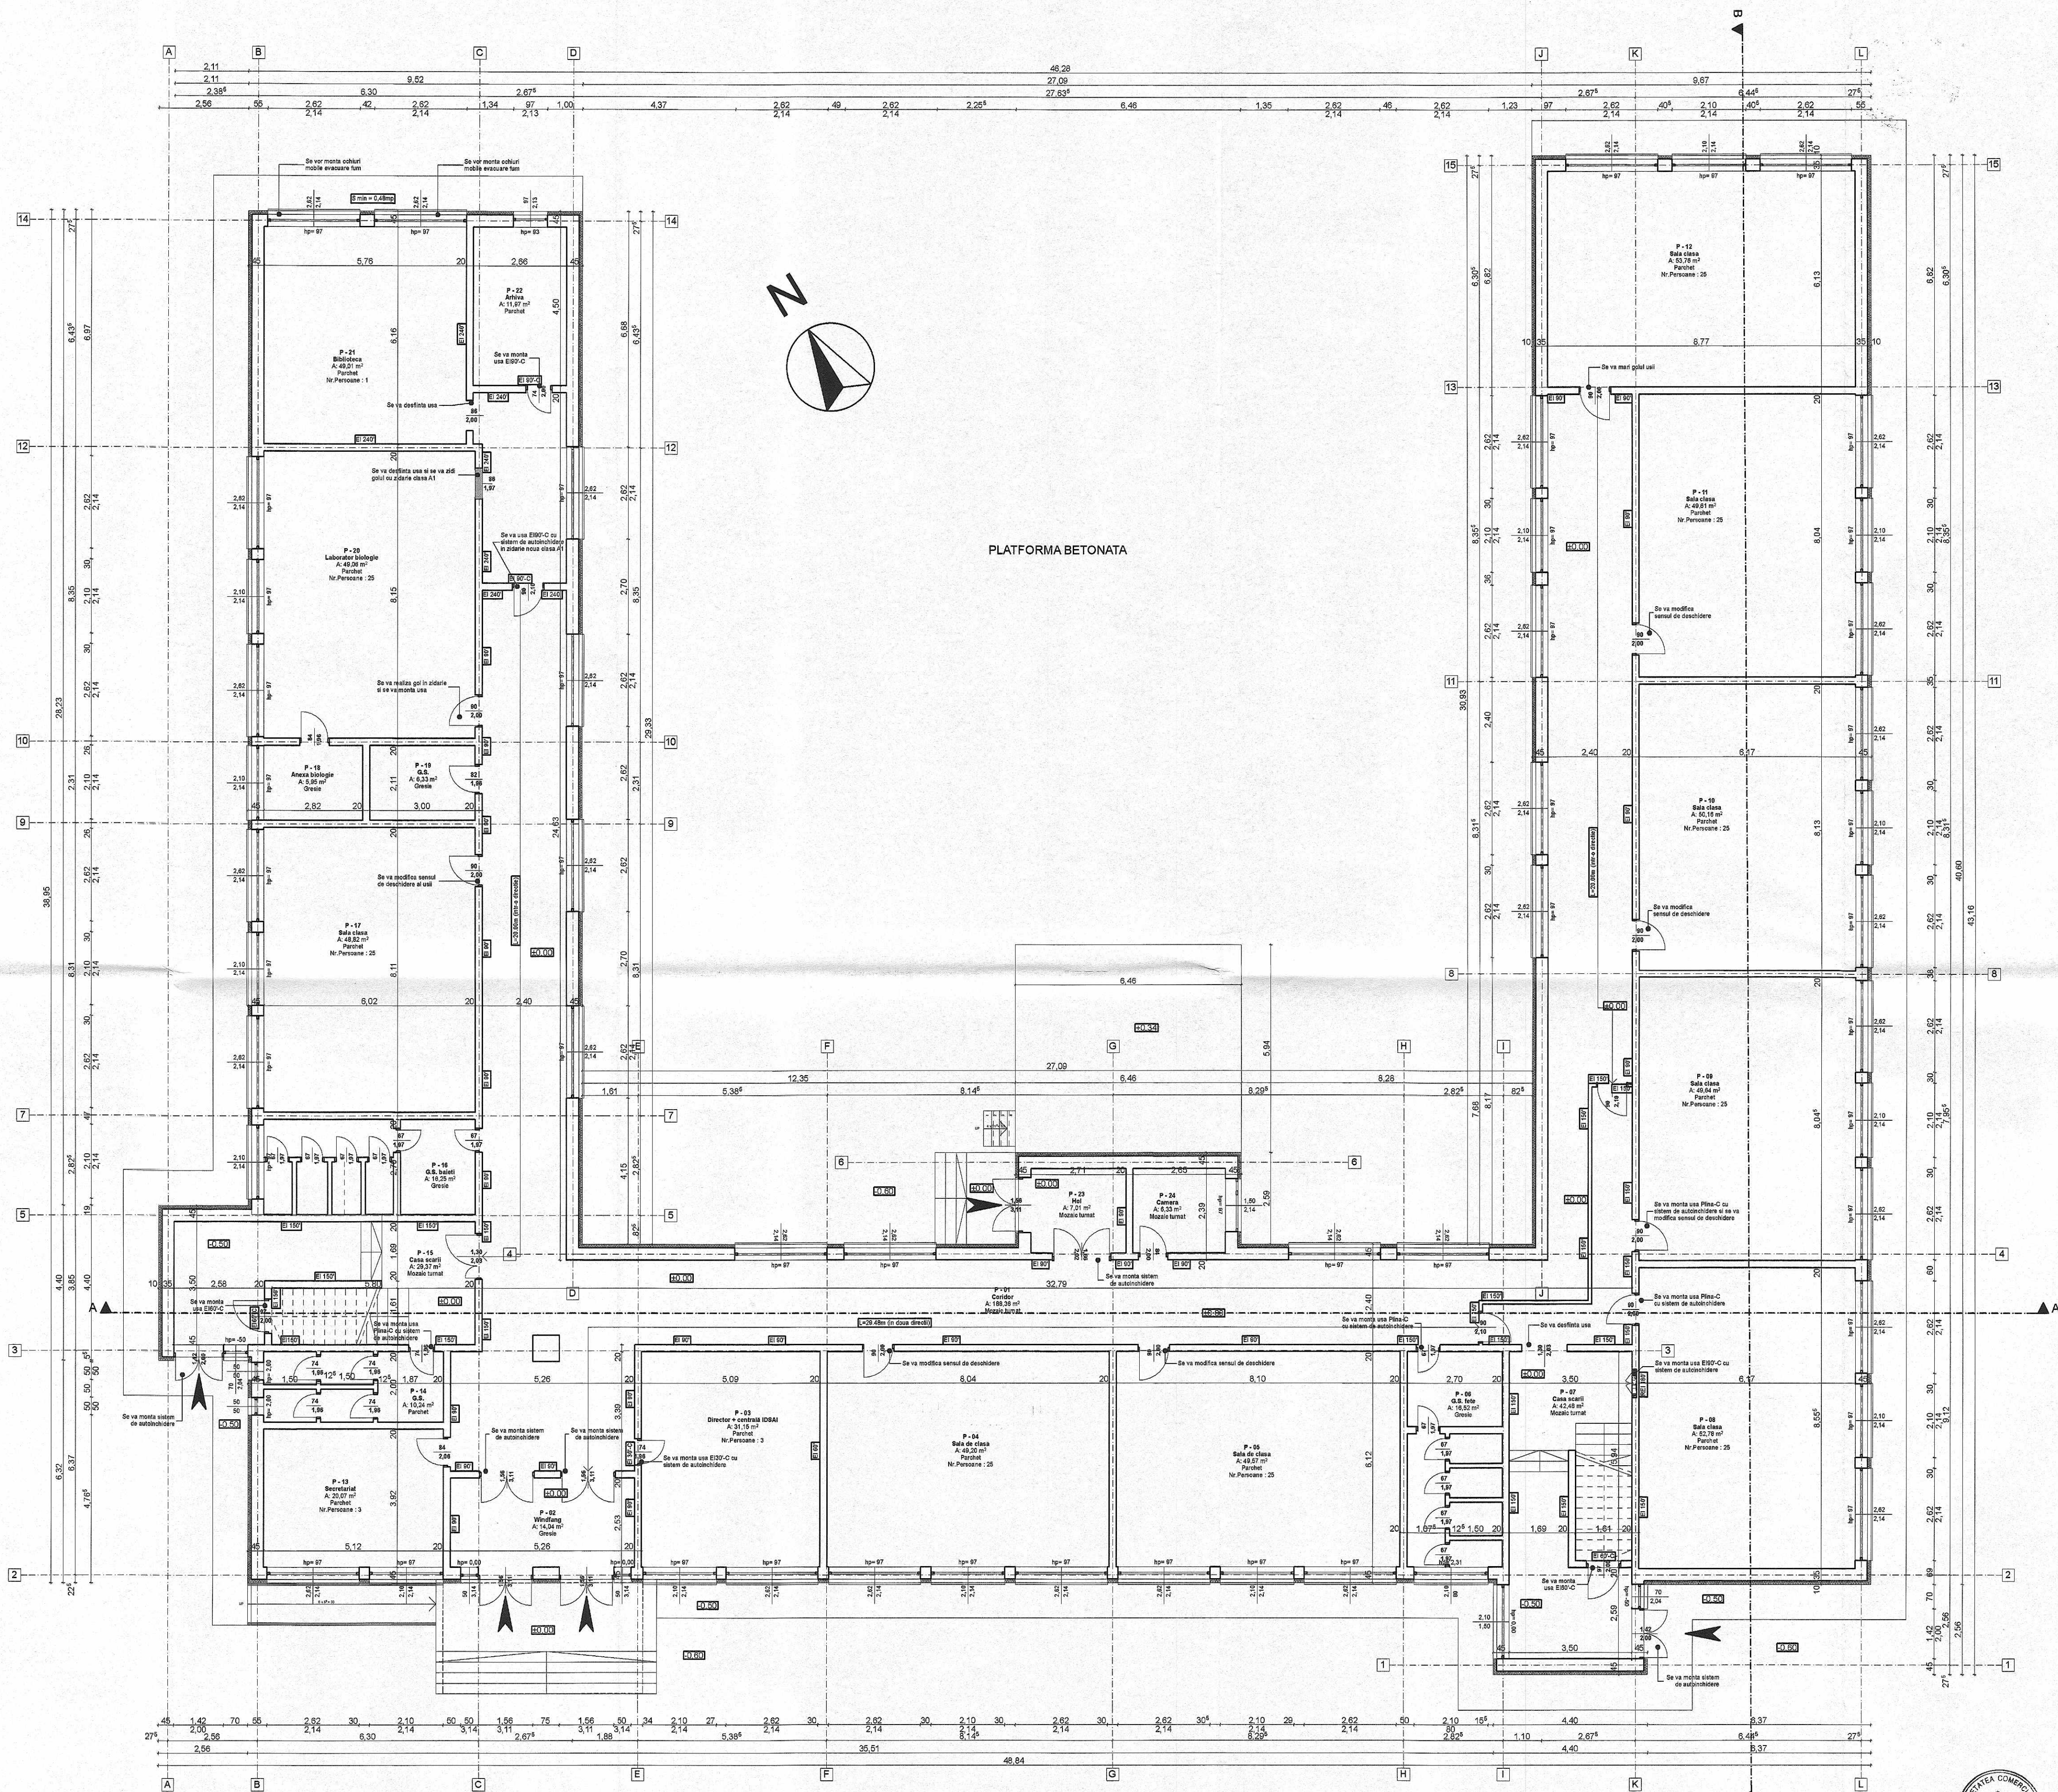


INSPECTORATUL
PENTRU SITUATII DE URGENTA
"DE ALIUL SPIRIT"
BUCURESTI - ILfov
NRSCHIMBARE
NR. 11
16.02.2018

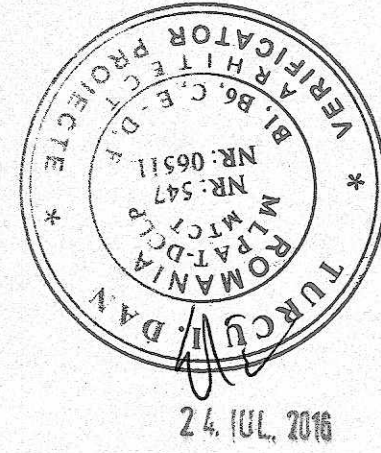

ORDINUL ARHITECTURILOR
DIN ROMANIA
M. 549
ILEA
Anna-Maria




PROIECTANT DE BUCURESTI - ARHITECTURA			BENEFICIAR		PROIECT NR. 9/2016
GREEN TEAM INSTAL SRL Str. Cap. Ion, nr. 31, Sector 5, Bucuresti			SC MIZAR PROIECT SRL Str. Măjor, nr. 54C, sector 4, Bucuresti		
Specificatie	Nume	Semnatura	Scara:	PROIECT : DOCUMENTUL DE SECURITATE LA INCENDIU- Scoala Gimnazială Nr. 129 "Elena Farago" AMPLASAMENT : Str. Izvoară Crișului, nr.6, Sector 4, București	
SEF PROIECT	Arh. Anna Maria Ilea		1:100		
PROIECTAT	Arh. Daniel Budu				
DESENAT	Arh. Octavian Butoescu				
Data: 07/2016			Update:		PLAN PARTER
11/2017					
					PLANSĂ NR. A-03

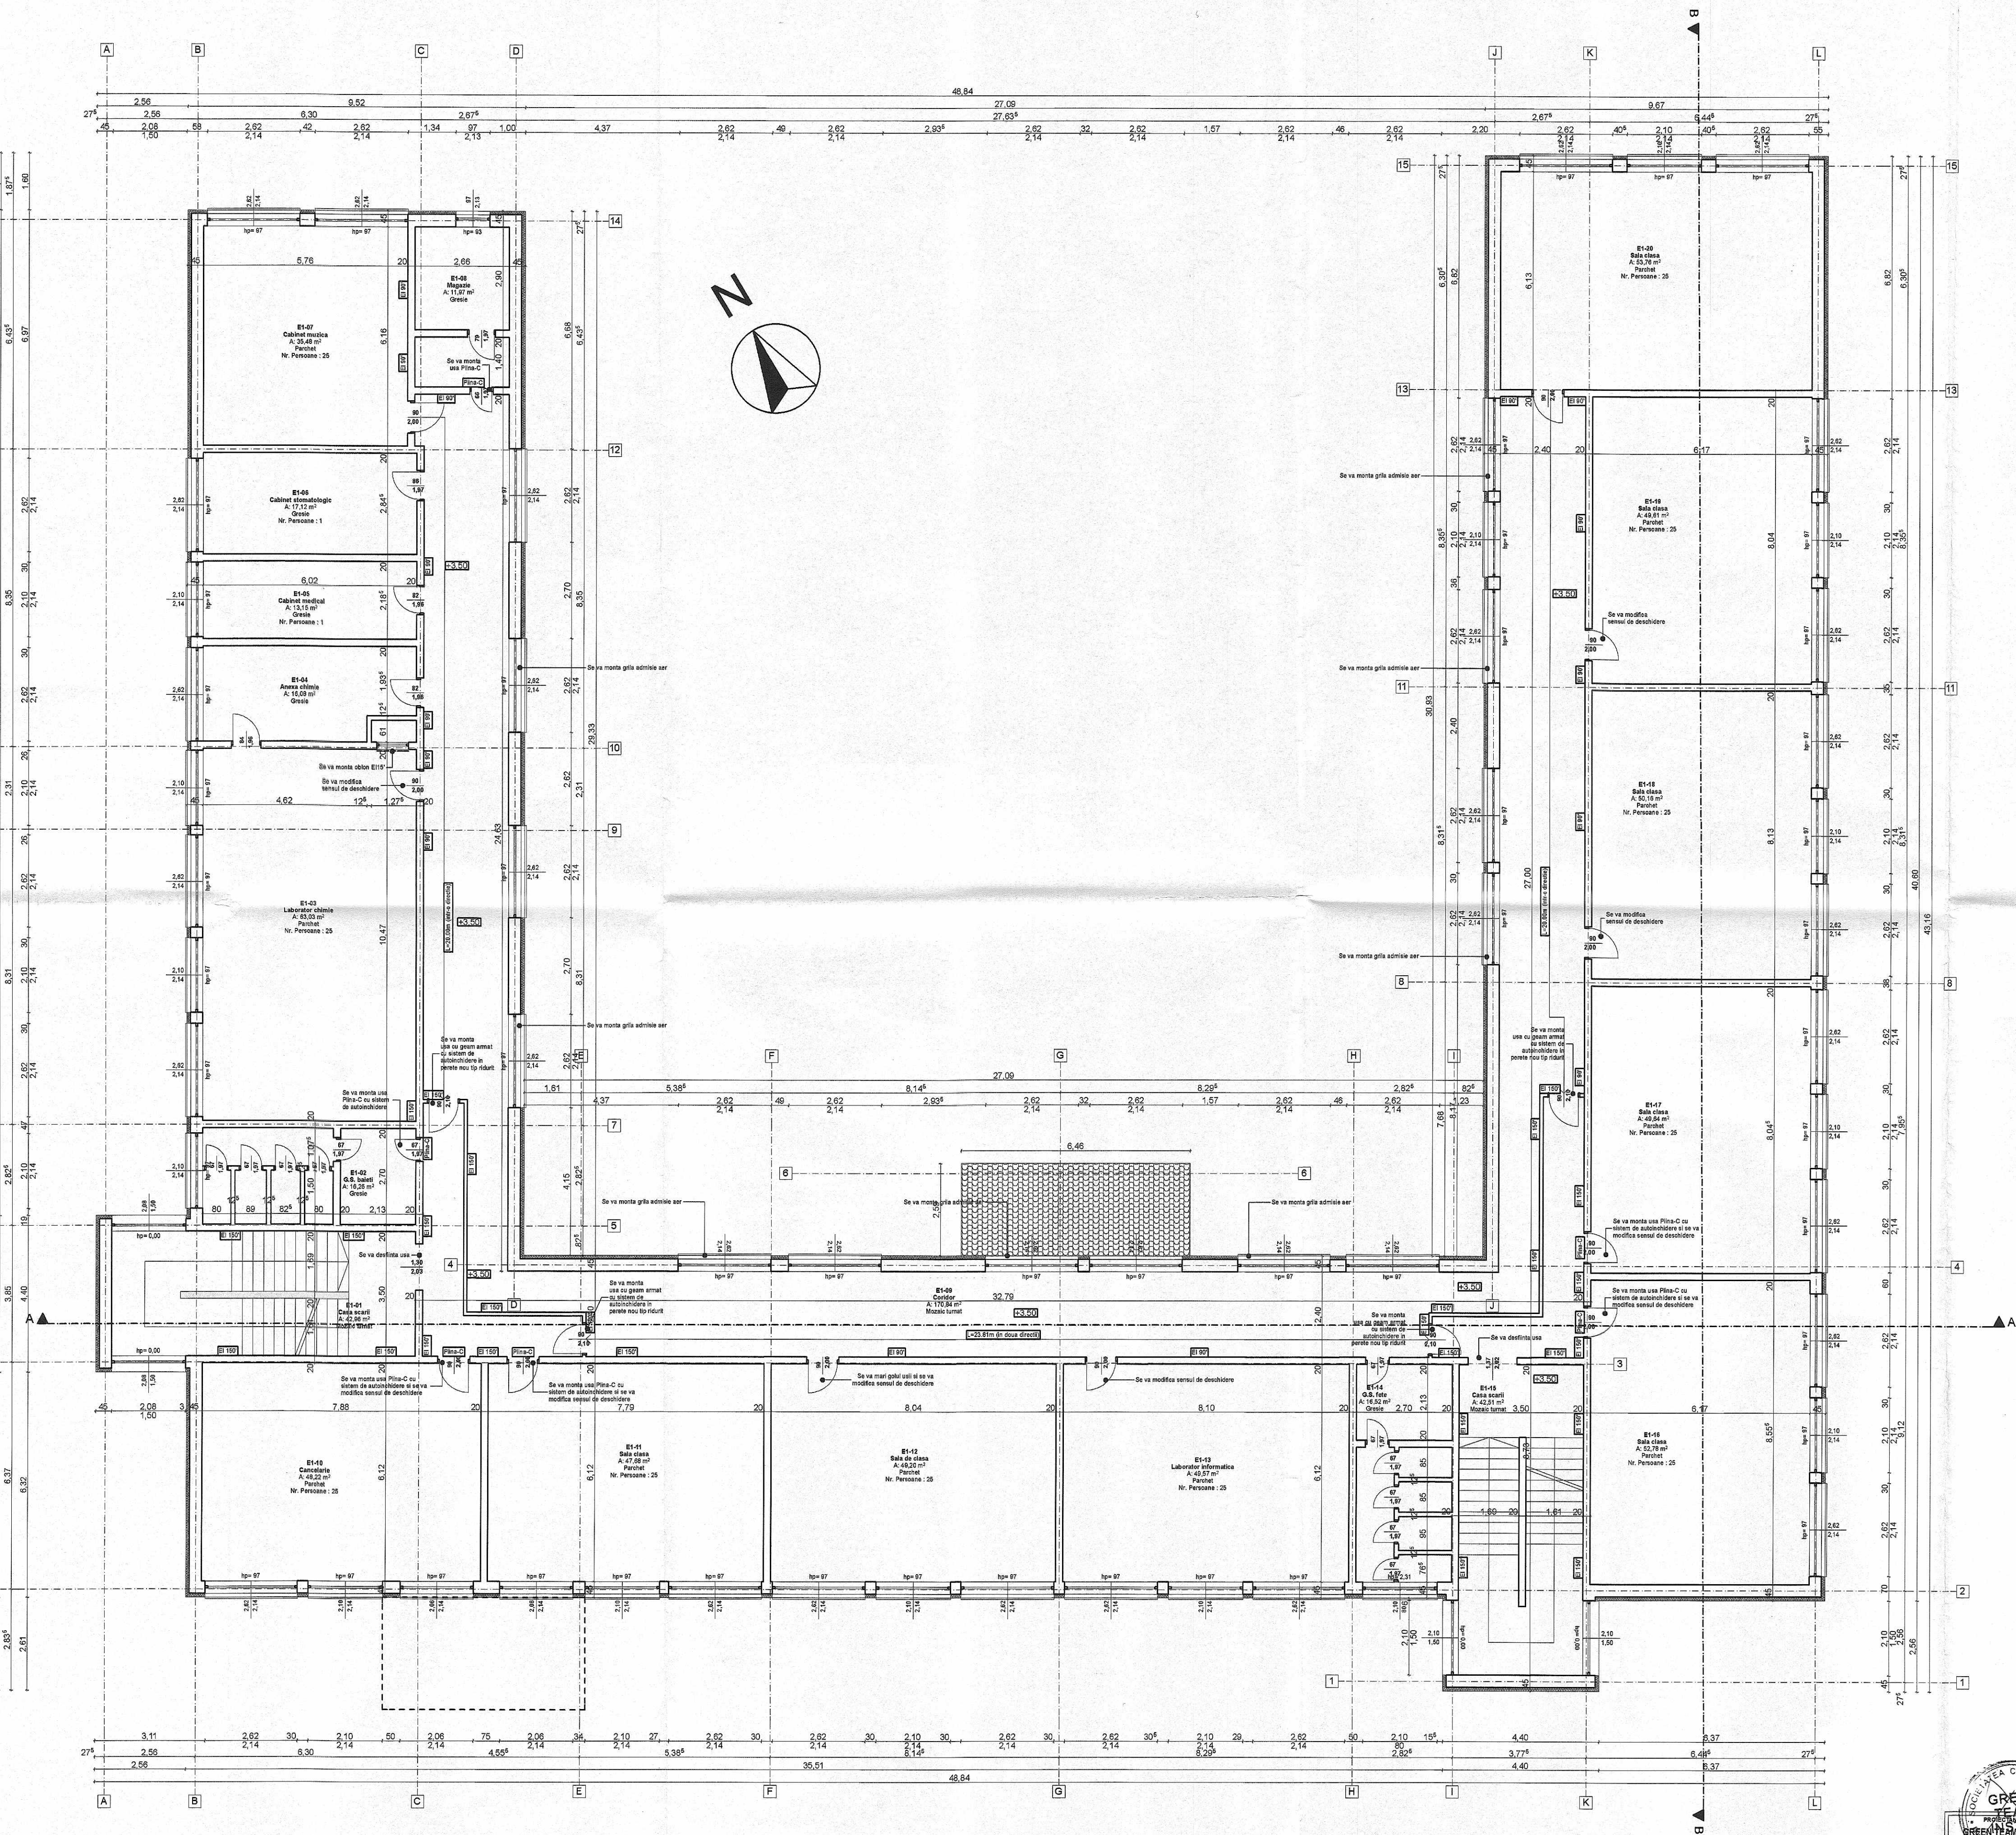


INSTRUMENTARI
PENTRU INTABULARE
"DEALUL SPIN"
BUCURESTI-ILFOV
NR. 10.03.2018
11


24.IUL.2016

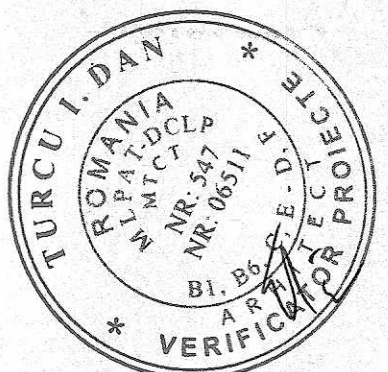

PROIECTANT DE SPECIALITATE - ARHITECTURA SC MIZAR PROIECT SRL Str. Mihail, nr. 54C, sector 4, Bucuresti Faza: PROIECTAT			BENEFICIAR Directia Invatamant si Tineret Sector 4 B-dul Metalurgiei nr.89, Sector 4, Bucuresti			PROIECT NR. 9/2016
Specificatie	Nume	Semnatura	Scara:	PROIECT : DOCUMENTATIE DE SECURITATE LA INCENDIU- Scoala Gimnaziala nr. 129 "Elena Farago"	PLAN PROPUNEREA	
SEF PROIECT	Arh. Anna Maria Ilea		1:100	AMPLASAMENT : Str. Izvoarelui Crizului, nr.6, Sector 4		
PROIECTAT	Arh. Daniel Budu		Update:			
DESENAT	Arh. Octavian Butoescu		11/2017	PLAN ETAJ 1	PLANSĂ NR. A-04	
			Data: 07/2016			

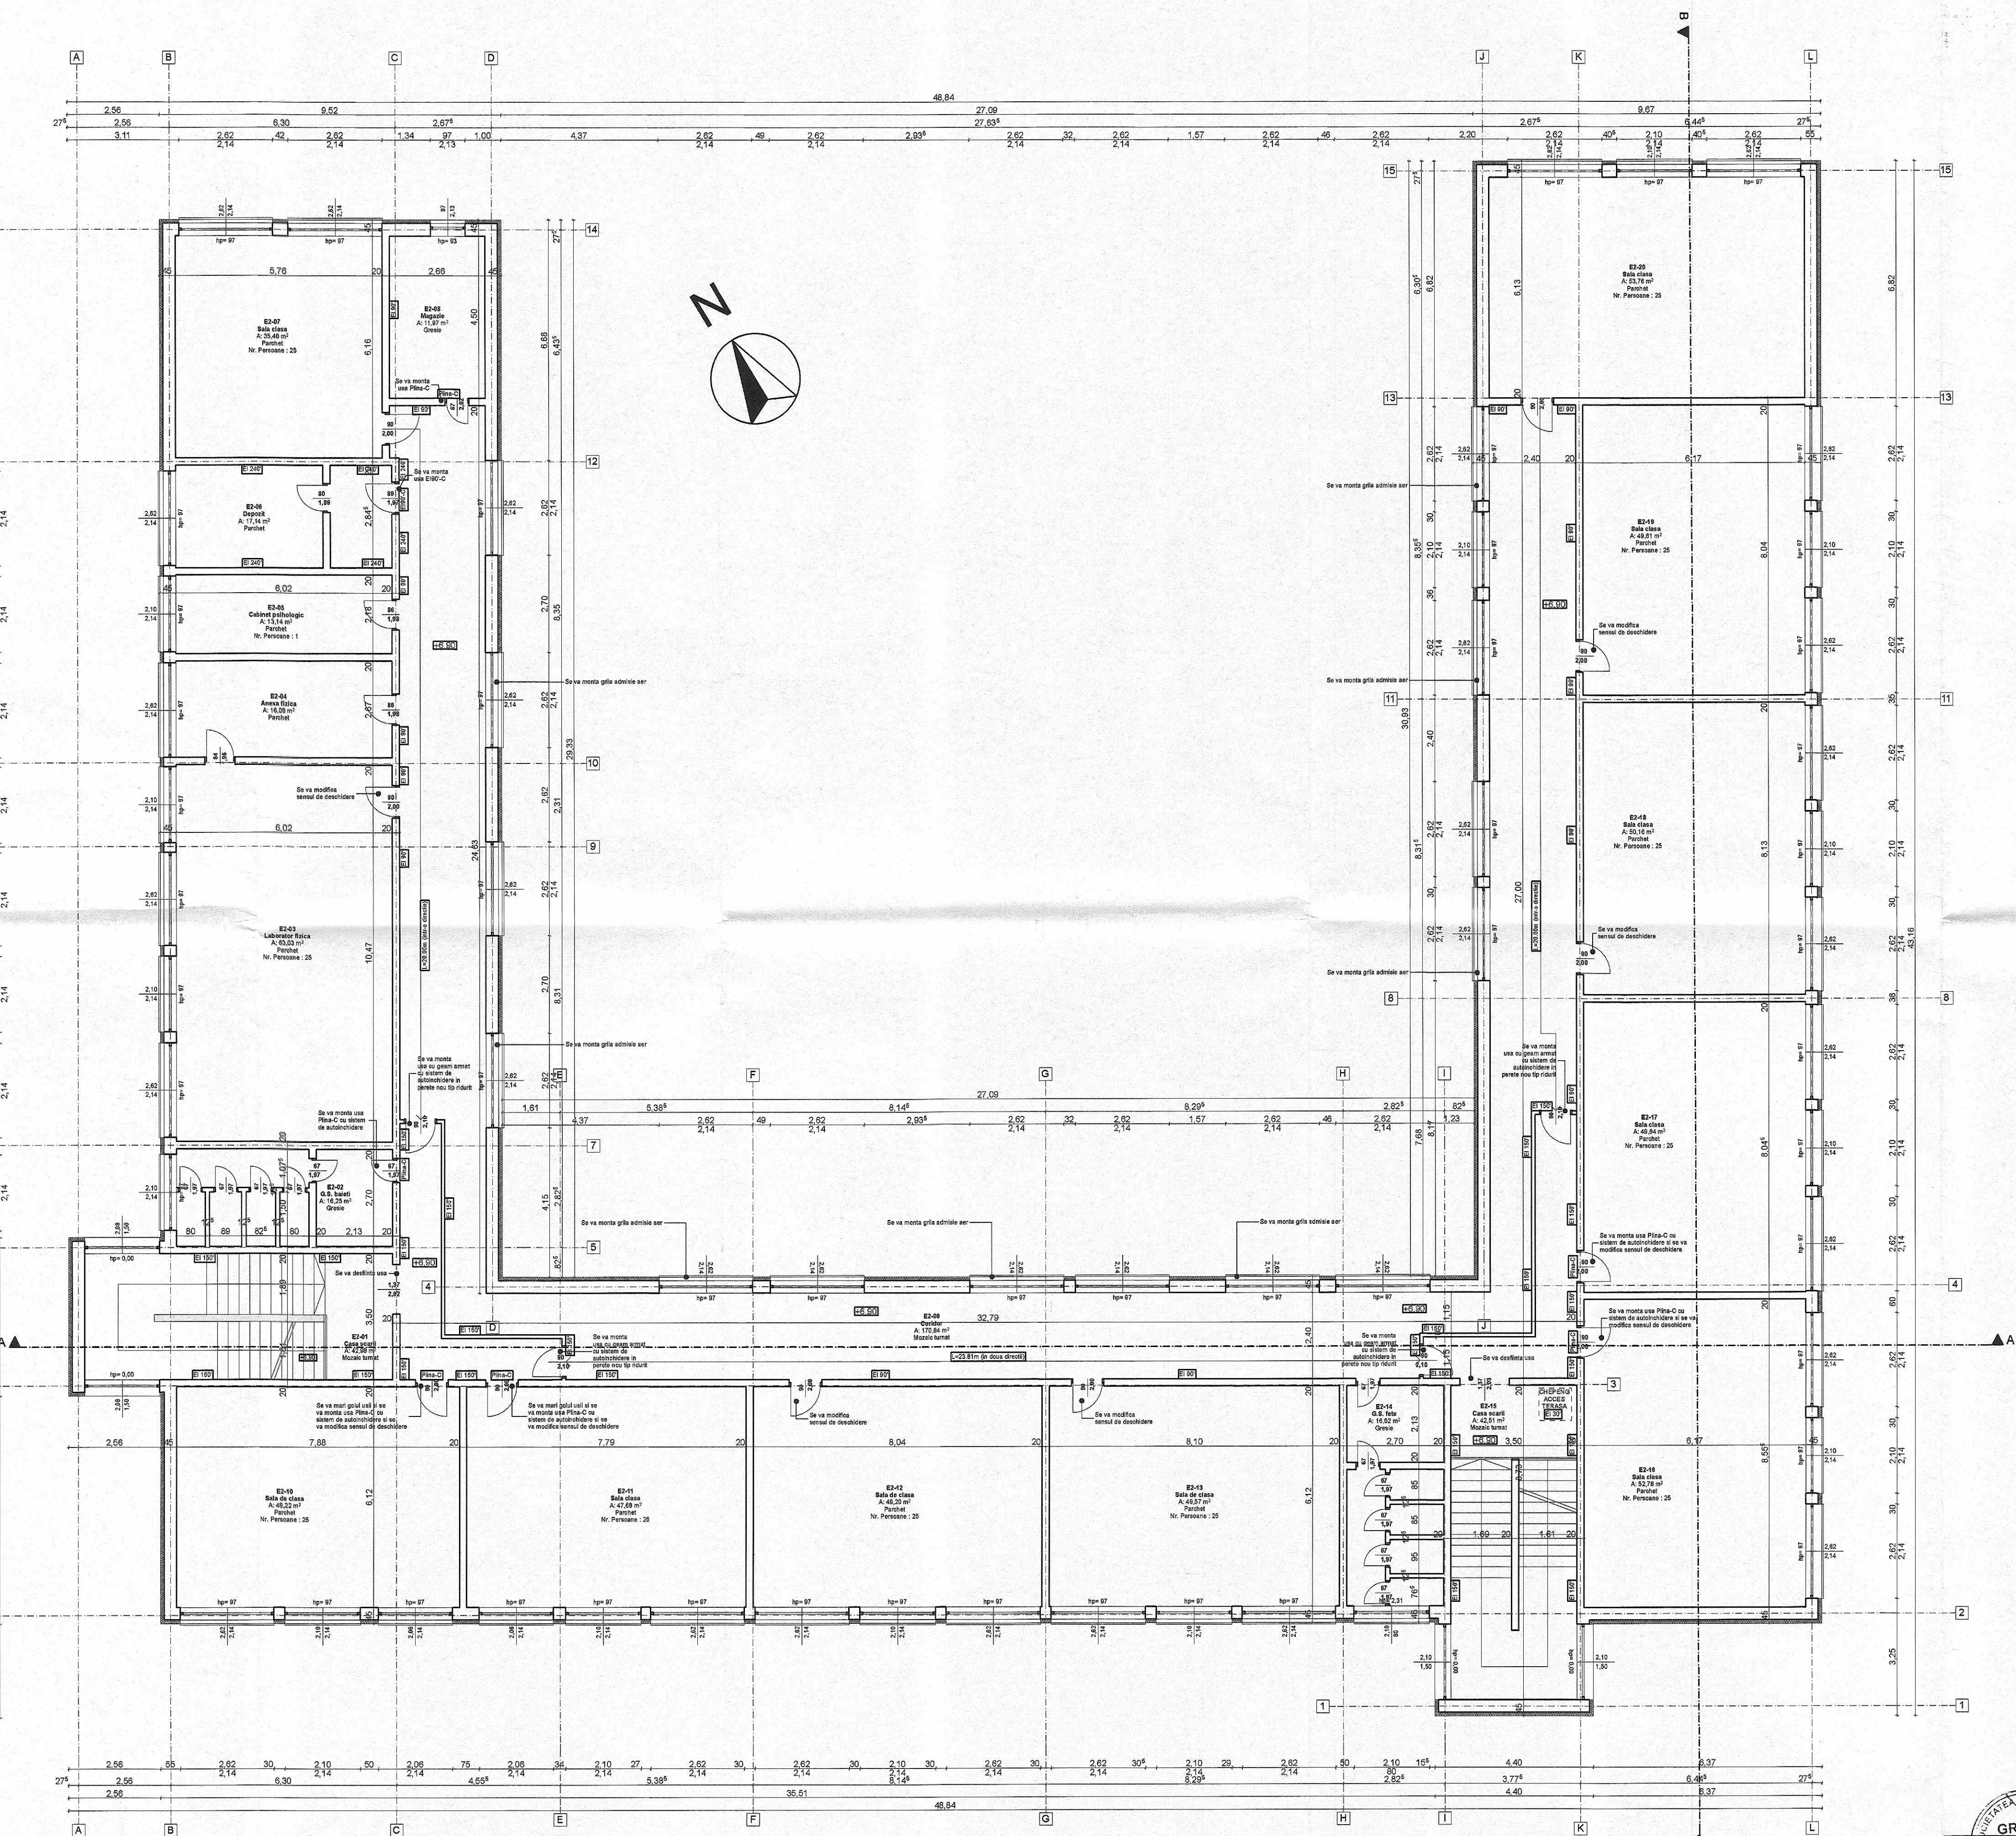


INSPECTORATUL
PENTRU SITUAȚII DE URGENȚĂ
"ȘTEAUL SPIRII"
BUCUREȘTI - ILFOV
VERIFICARE
NR. 11
16.02.2018

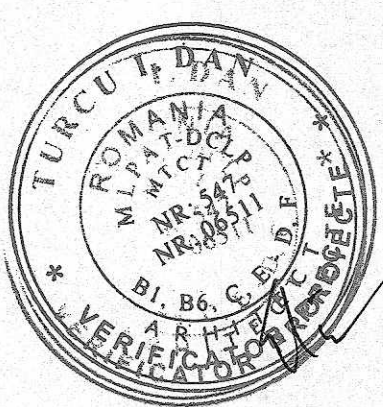


24.10.2016



PROIECTANT DE SPECIALITATE - ARHITECTURA		BENEFICIAR		PROIECT
SC MIZAR PROIECT SRL		Direcția Învățământ și Tineret Sector 4		NR.
Str. Căminarilor nr. 31, Sector 5, București		Școala Gimnazială Nr. 128 "Elena Farago"		9/2016
Specificare	Nume	Scara	PROIECT : DOCUMENTAȚIE DE SECURITATE LA INCENDIU -	Faza
SEF PROIECT	Arh. Anna Maria Ilea	1:100	AMPLASAMENT : Str. Izvorul Cișcului, nr. 8, Sector 4, București	PROIECTAT
DESENAT	Arh. Octavian Butoescu	11/2017	PLAN ETAJ 2	PLANSĂ

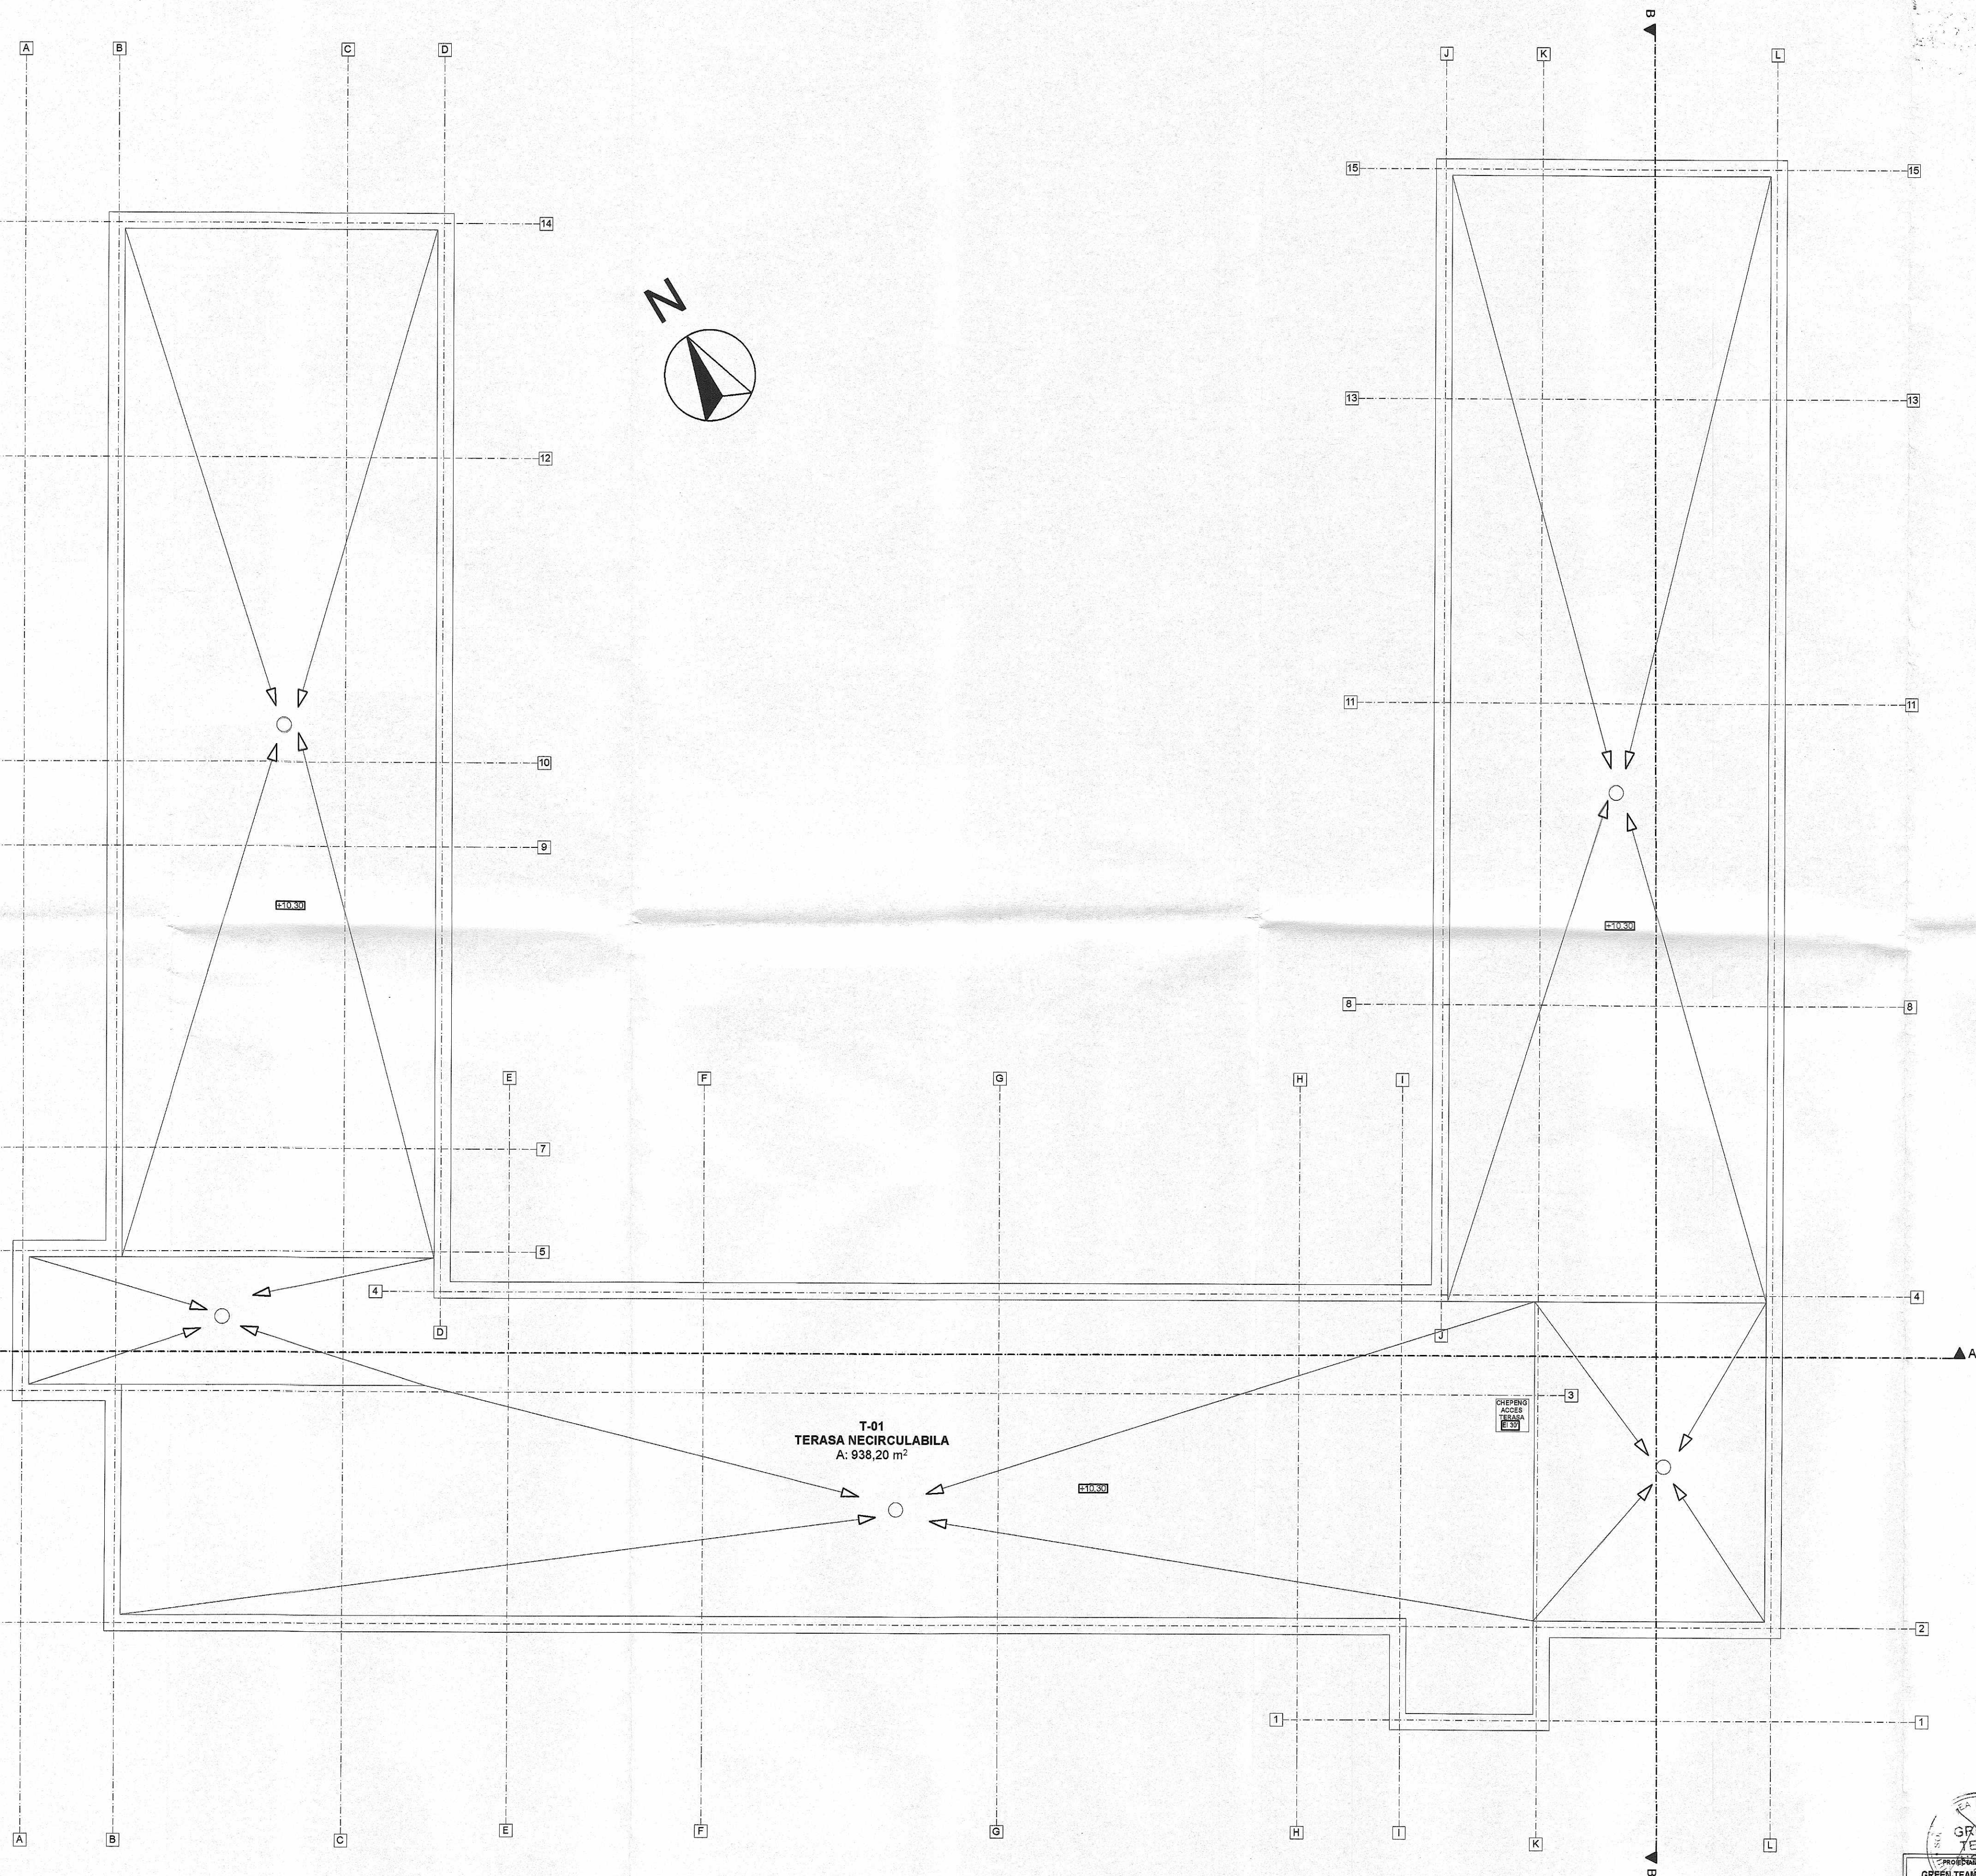

INSPECTORATUL
PENTRU SITUAȚII DE URGENȚĂ
"DEALUL SPIRIIT"
BUCUREȘTI-ILFOV
PROIECT
NR. 11
16.03.2018

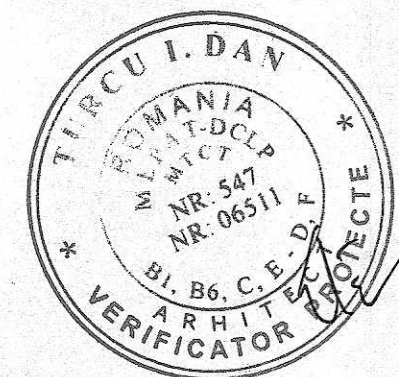

PROIECTANT DE SPECIALITATE - ARHITECTURA SC MIZAR PROIECT SRL Str. Mihai Viteaz, nr.54C, sector 4, București			BENEFICIAR Direcția Învățământ al Tineret Sector 4 B-dul Metalurgiei nr.89, Sector 4, București		PROIECT NR: 9/2016
Specificatie	Nume	Semnatura	Scara:	PROIECT : DOCUMENTAȚIE DE SECURITATE LA INCENDIU - Scola Gimnazială Nr. 129 "Elena Farago" AMPLASAMENT : Str. Izvoarelor nr.8, Sector 4, București	Faza: PROPUNERE
SEF PROIECT	Arh. Anna Maria Ilea	<i>Anna Maria Ilea</i>	1:100		
PROIECTAT	Arh. Daniel Budu	<i>Daniel Budu</i>			
DESENAT	Arh. Octavian Butoescu	<i>Octavian Butoescu</i>	Data: 07/2016 Update: 11/2017	PLAN Terasa NECIRCULABILA	PLANSĂ NR A-06



FATADA SUD-VEST




24.IUL. 2016

FATADA NORD-VEST





PROIECTANT DE SPECIALITATE - ARHITECTURA		BENEFICIAR		PROIECT NR. 9/2016
SC MIZAR PROIECT SRL Str. Mihail, nr. 540, sector 4, Bucuresti		Direcția Învățământ și Tineret Sector 4 B-dul Metalurgiei nr. 89, Sector 4, Bucuresti		
Specificatie	Nume	Signatura	Scara:	Faza: PROIECTARE
SEF PROIECT	Arh. Anna Maria Ilea		1:100	
PROIECTAT	Arh. Daniel Budu			PLANSĂ NR. A-08
DESENAT	Arh. Octavian Butoescu			
Data 07/2016		Update:		FATADA SUD-VEST / NORD-VEST
11/2017				

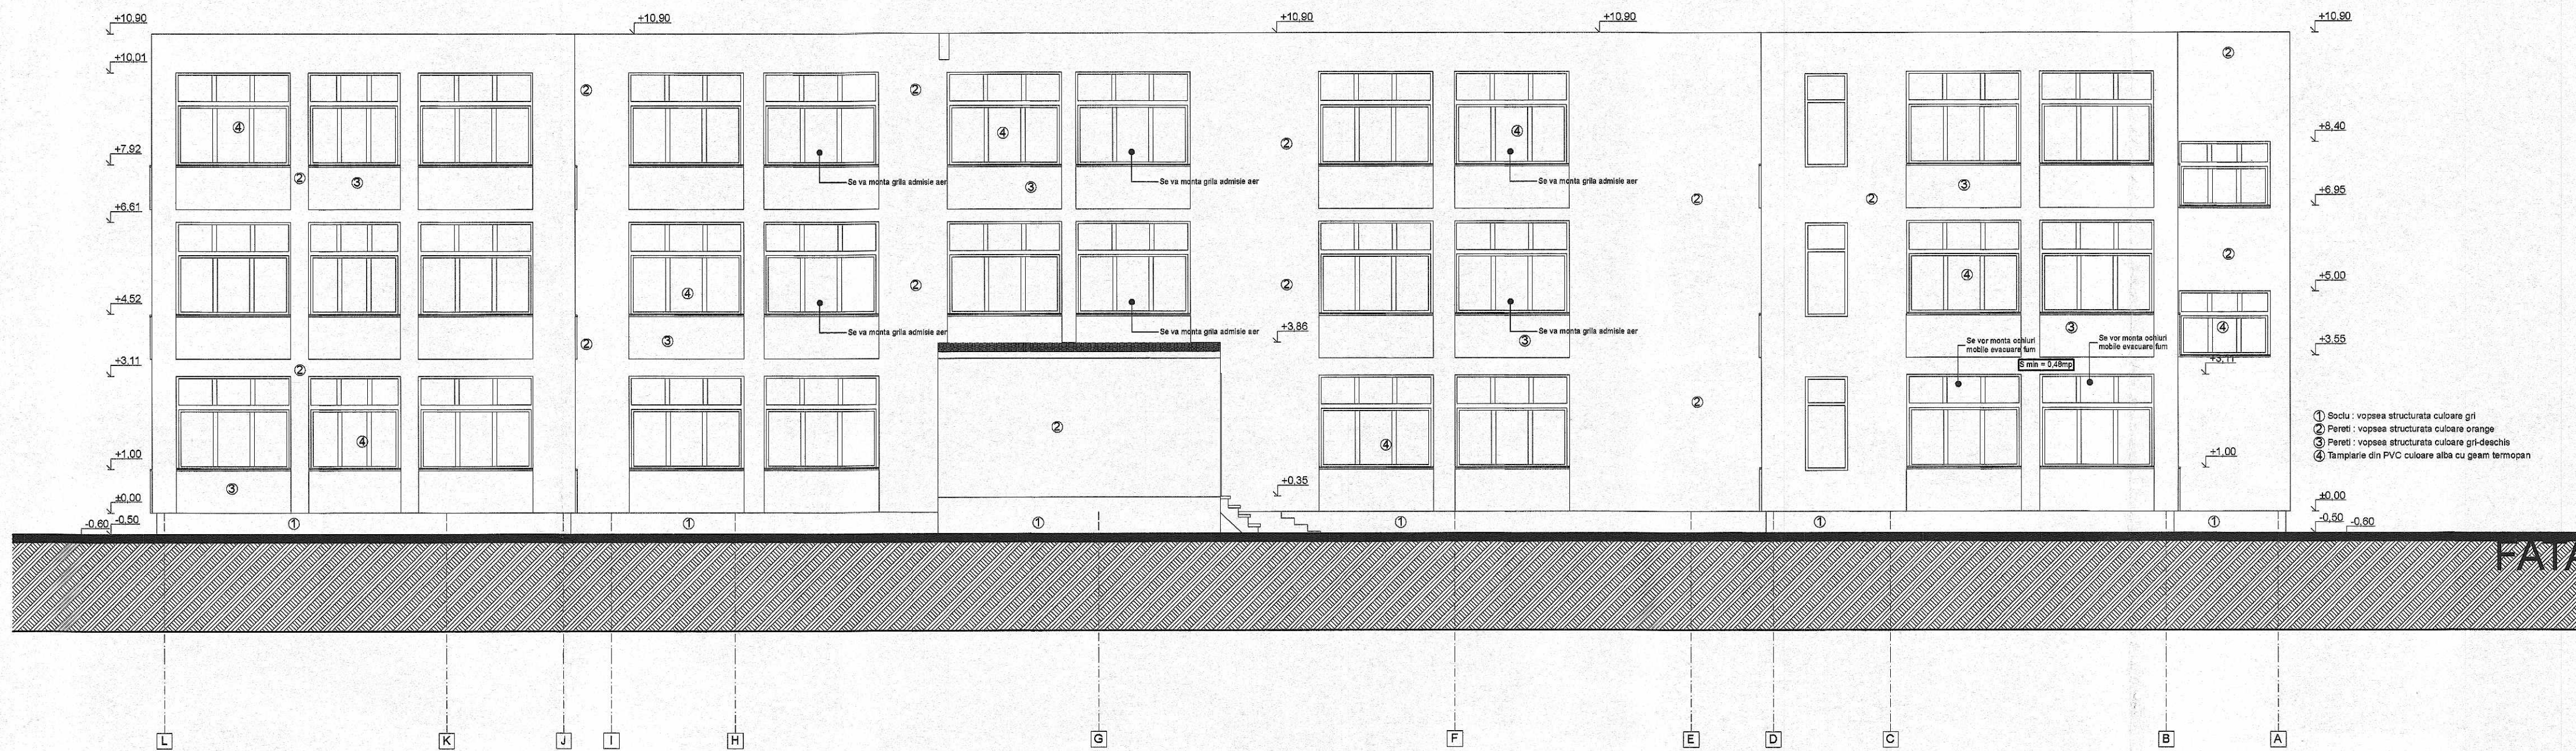

DIPOSCURTUL
PENTRU SITUATII DE URGENTA
DE ALIULI SPRIJIN
BUCURESTI-ILEAV
NR. 347
NR. 11
16-03-2018

24.IUL.2016

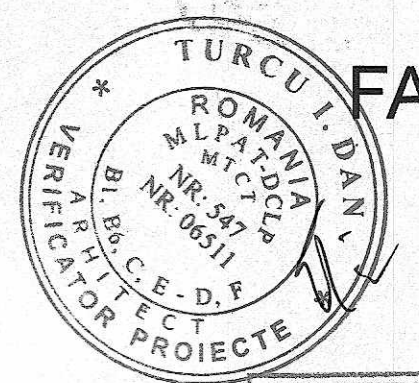

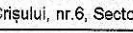GREEN TEAM INSTAR SRL Str. Cămin, nr. 10, Sector 5, București		PROIECTANT DE SPECIALITATE - ARHITECTURA SC MIZAR PROIECT SRL Str. Măgior, nr. 64C, sector 4, Bucuresti		BENEFICIAR Directia Învățământ și Tineret Sector 4 8-ului Metalurgiei nr.89 Sector 4, București		PROIECT NR. 9/2016	
Specificatie	Nume	Sempatura	Scara:	PROIECT : DOCUMENTAȚIE DE SECURITATE LA INCENDIU- SCOLA Gimnazială Nr. 29 "Elena Farago" AMPLASAMENT : Str. Izvoani Crișului, nr.6, Sector 4, București,			
SEF PROIECT	Arh. Anna Maria Ilea		1:100	FATADA NORD-EST / SUD-EST			
PROIECTAT	Arh. Daniel Budu						
DESENAT	Arh. Octavian Butoescu						
		Date: 07/2016	PLANSA NR. A-09				
		Update:					
		11/2017					